
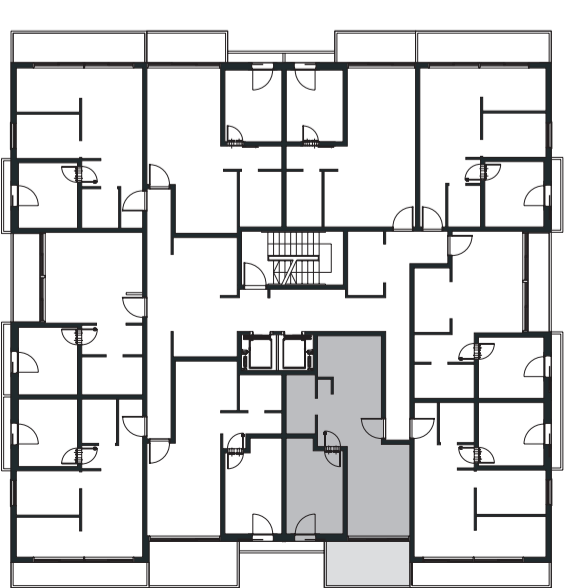


דירת 2 חדרים

דירות מט' 4,13,23,33,43

טיפוס A4

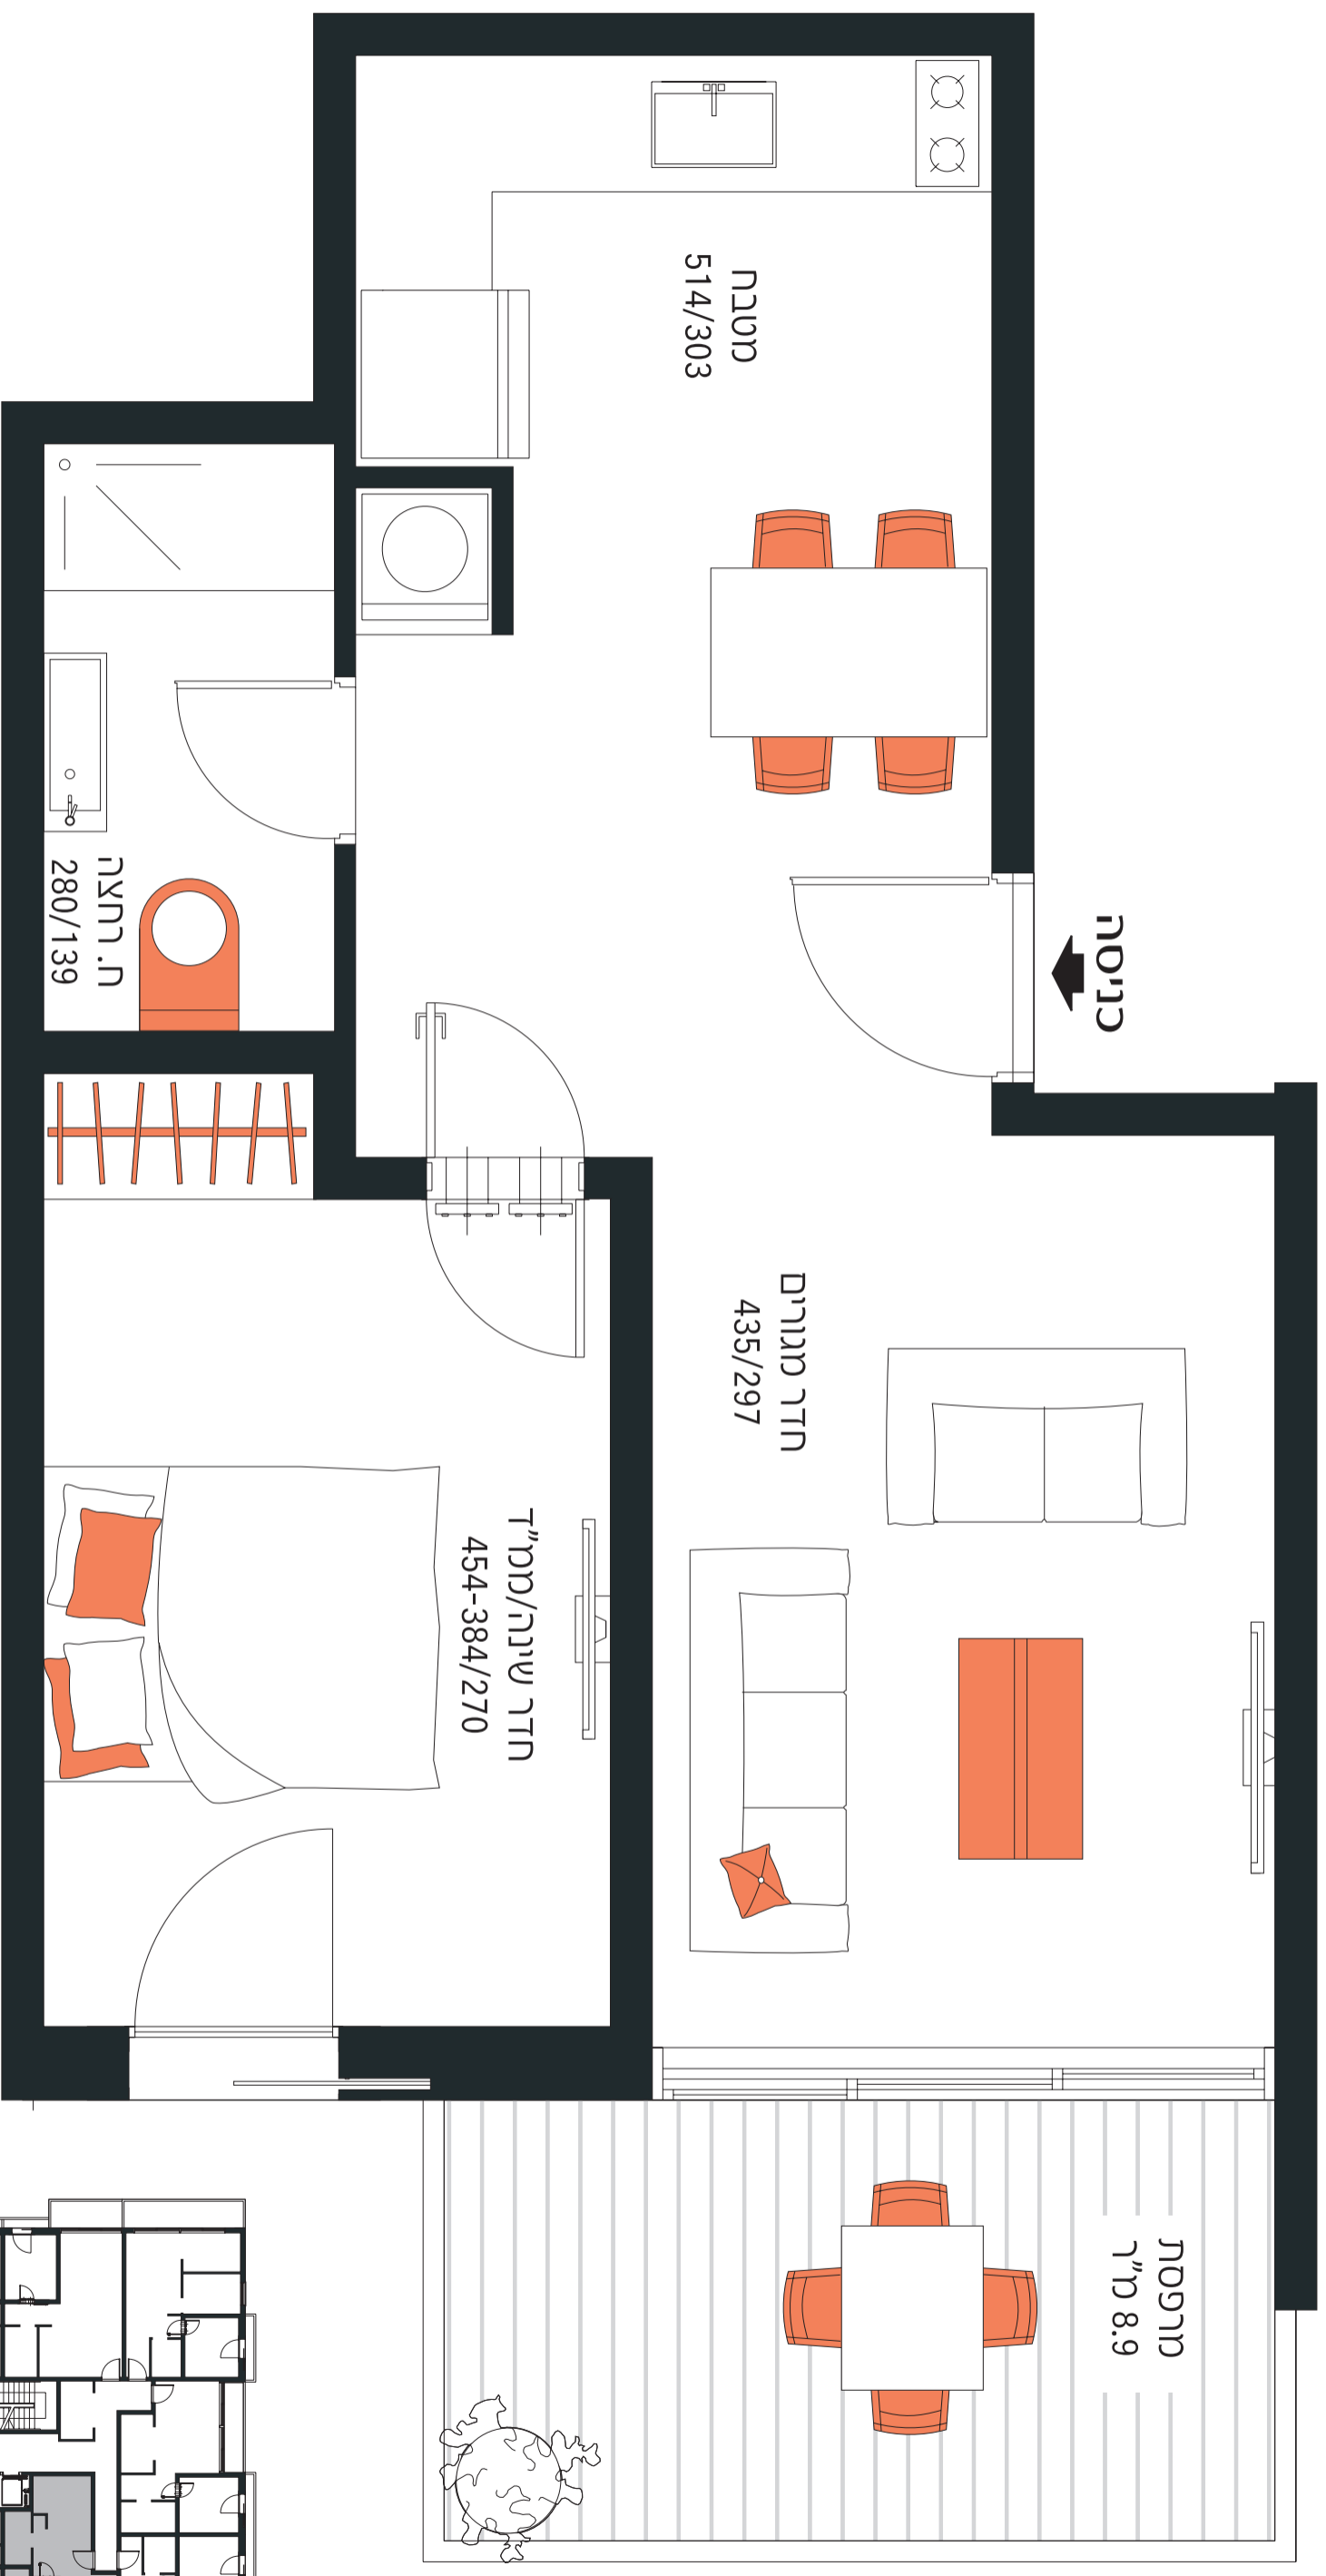

התמונות והפרטים בדף זה לטעירת מידע בלבד, ואינם מהווים כל התחייבות החברה. את החברה מחייב ההסכם והמפרט הטכני, לפי חוק המכר שעליו יחתמו החברה והרוכשים.