
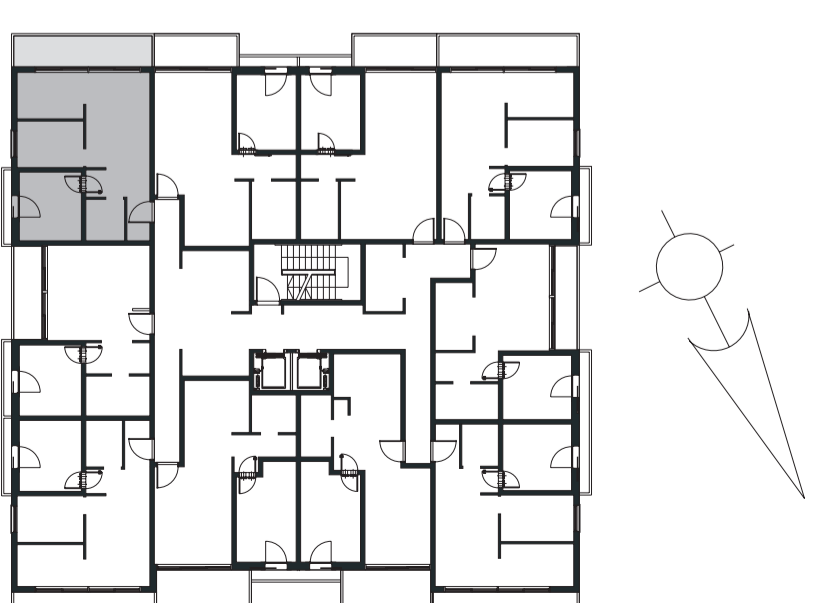


זירת 2 חדרים
זירות מט' 7,17,27,37,47
טיפוס A8

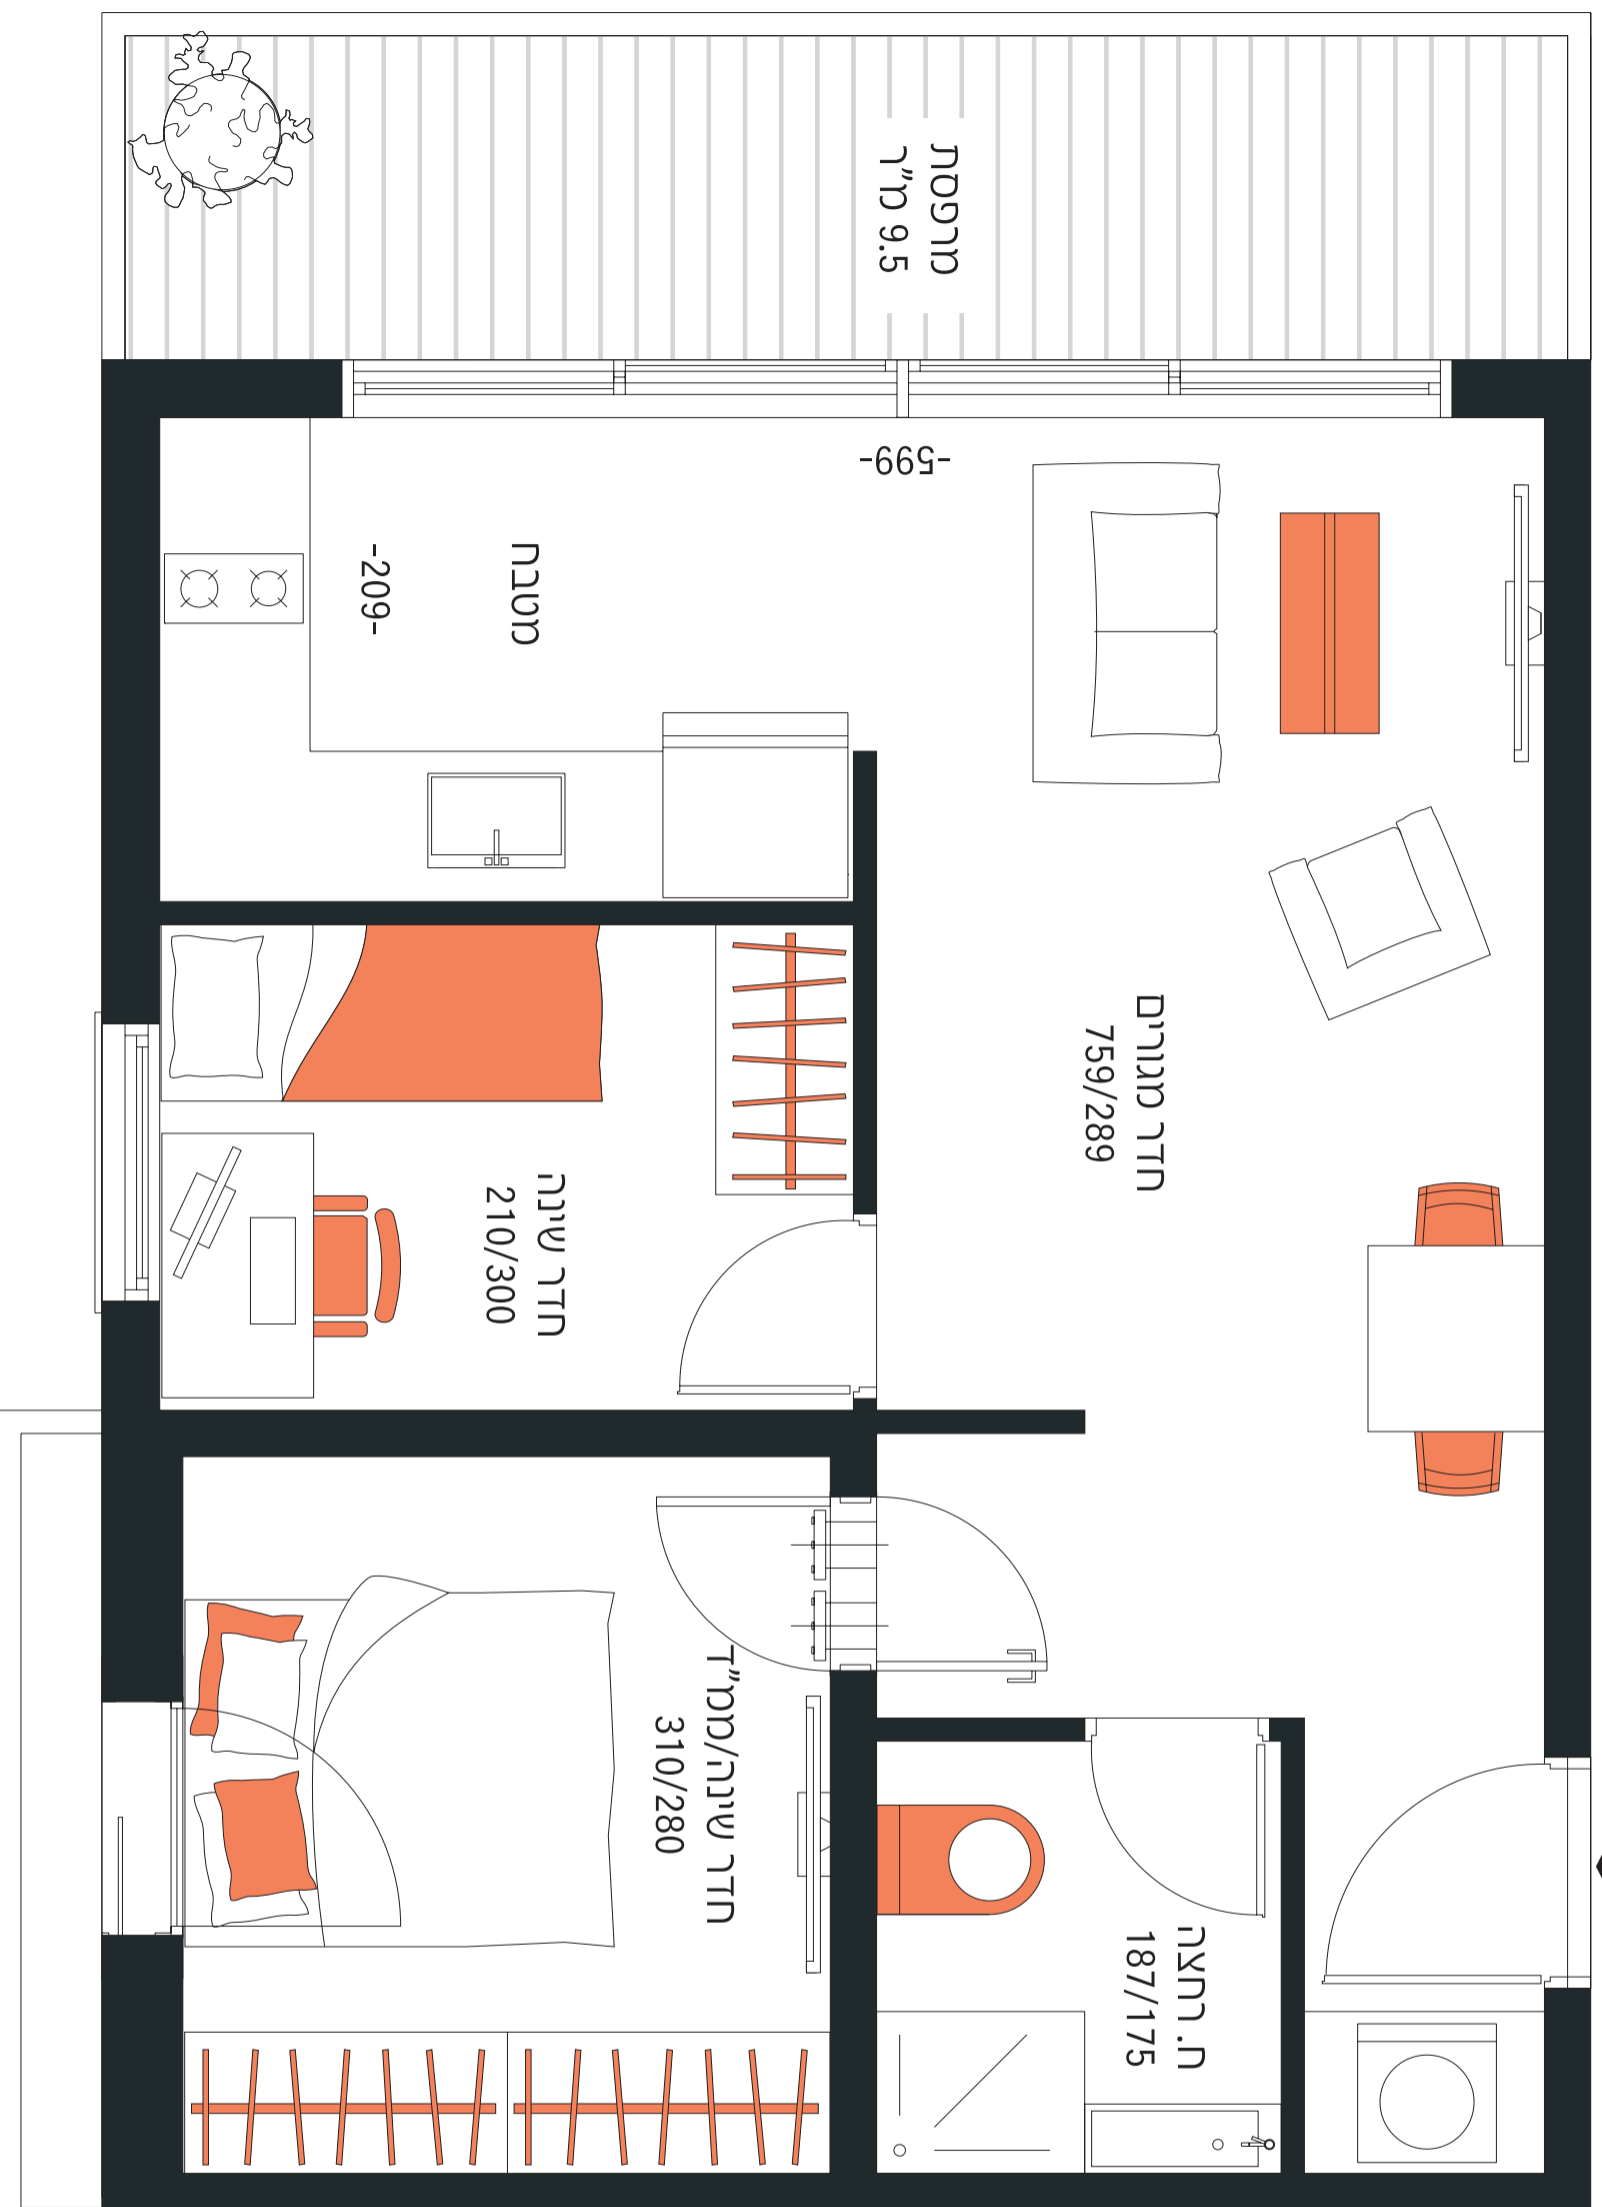

התמונות והפרטים בדרך זה למסירת מידע בלבד, ואינם מהווים כל התחייבות החברה. את החברה מחייב ההסכם והמפרט הטכני, לפי חוק המכר שעליו יחתמו החברה והרוכשים.