מהדורה	שינוי	קבלן	שמאי	אקוסטיקה	תקשורת	תאורה	בטיחות	חשמל	מיזוג אויר	אינסטלציה	קונסטרוקציה	מנהל פרויקט	לקוח	תאריך
1	חלופות לתכנון חניה					☒							☒	16/12/2013
2	שינוי מיקום רמפה ועדכון יח"ד												☒	20/01/2014

לאדריכל זכויות היוצרים על התוכניות והן רכשו. אין להשתמש בהן אלא לצורך הפרוייקט המצוין לעיל, אין לשכפל, לצלם או להעתיק אותן או את הרעיונות הגלומים בהן, בכל דרך שהיא, ללא היתר בכתב מאת האדריכל.
המבצע אחראי לבדיקת התוכניות. עליו לבדוק את כל המידות, התאמתן באתר ואת מצב המגרש וגבהיו, על כל טעות או אי התאמה, עליו להודיע מראש למשרד האדריכל.
אין לקבוע מידות על פי מדידה מהשרטוט.

PROJECT שם העבודה

צבי 6-8
רמת-גן

Chief Arch. אדריכל אחראי: מיכאל ברט
SCALE קנה מידה: 1:100
FILE NAME קובץ מחשב: 729_Flr_00.dwg
ORIGINAL DATE תאריך מקורי: 16.12.2013

לעיון ● לאישור ○ למכרז ○ לביצוע ○

DRAWING NAME שם התכנית

תכנית קומת קרקע

EDITION מהדורה: 2
30/10/2014
SHEET NO. גליון מספר: A1-0
PAGE NUMBER עמוד מספר: 1

GAL MAROM ARCHITECTS גל מרוםאדריכלים
18 GRUZENBERG ST. TEL AVIV 65811
TEL : 972-3-5444902/3 FAX : 972-3-5444962
גרוזנברג 18, ת"א 65811
טל': 03 5444902/3
פקס: 03 5444962
נייד: 054 4578113
office@galmarom.com

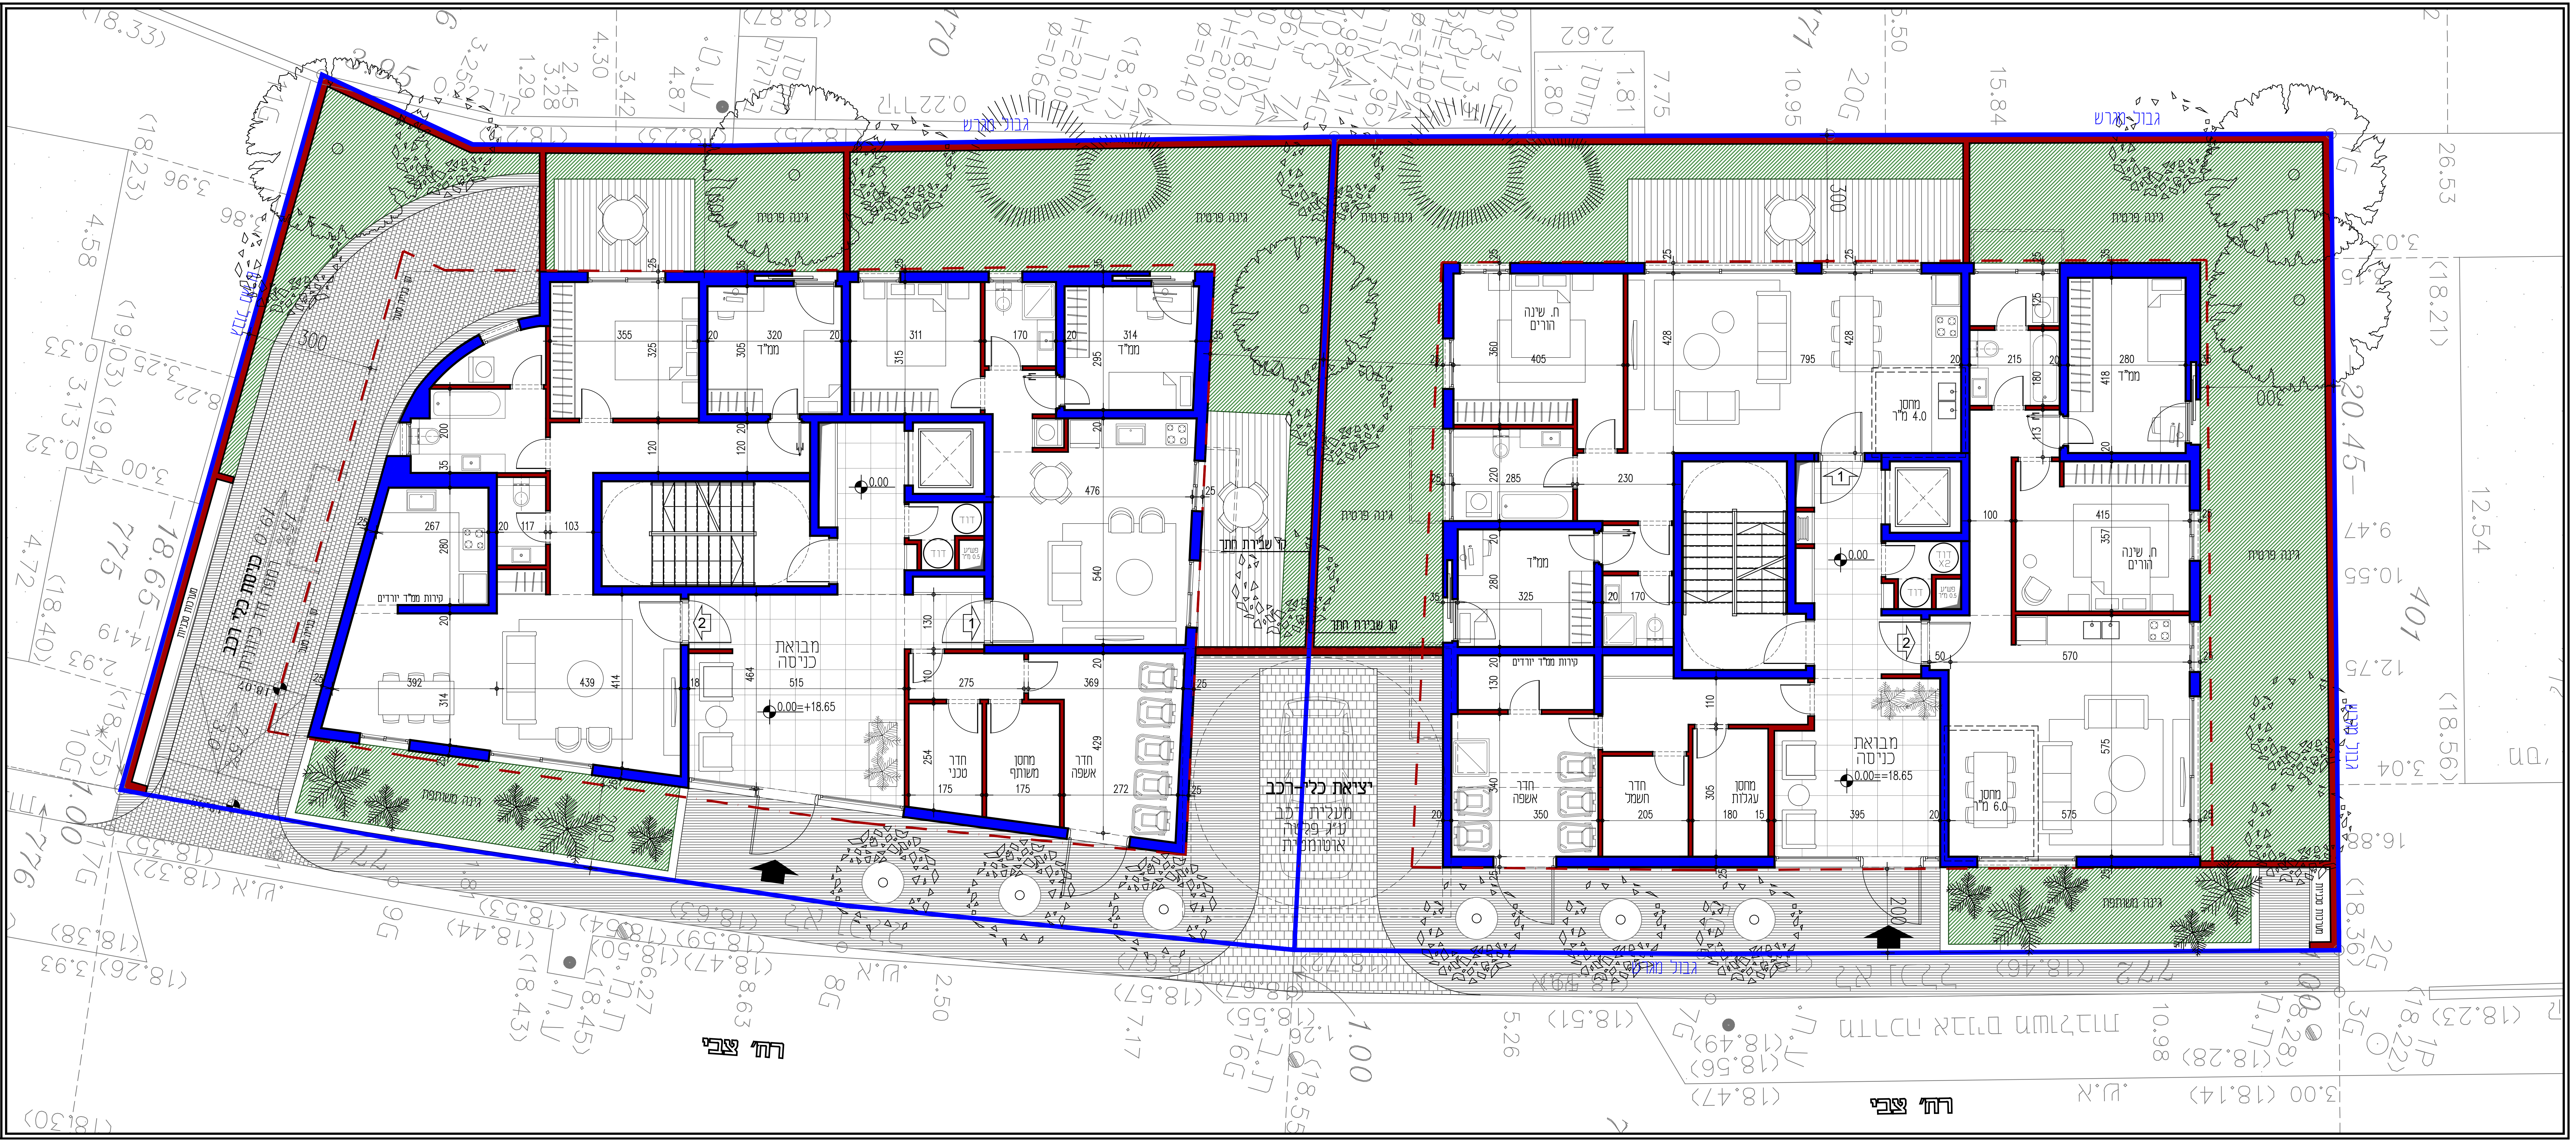
רח' צבי
רח' צבי
גבול מגרש
גינה פרטית
גינה משותפת
כניסת כלי רכב
קירות ממ"ד יורדים
ממ"ד
מבואת כניסה
0.00=+18.65
חדר טכני
מחסן משותף
חדר אשפה
יציאת כלי-רכב
מעלית רכב ע"ג פלטה אוטומטית
קו שבירת חתך
ת. שינה הורים
מחסן 4.0 מ"ר
חדר חשמל
מחסן עגלות
מחסן 6.0 מ"ר
פש"ע 0.5 מ"ר
דוד
515
464
540
476
439
592
575
570
795
405
415