00

רח' צבי 8 רמת גן

תאור השרטוט
DRAWING NAME

תכנית קומה 01 04-03

FILE NAME שם קובץ Tzvi 6-8 RG	DATE תאריך 01/01/2014
REVISION עדכון 1	SCALE קנה מידה 1:100

גל מרום אדריכלים
גרוזנברג 18 ת"א
טל 03.5444902/3
פקס 03.5444962
GAL MAROM ARCHITECTS
18 GRUZENBERG ST. TEL AVIV TEL : 972-3-5444902/3 FAX : 972-3-5444962

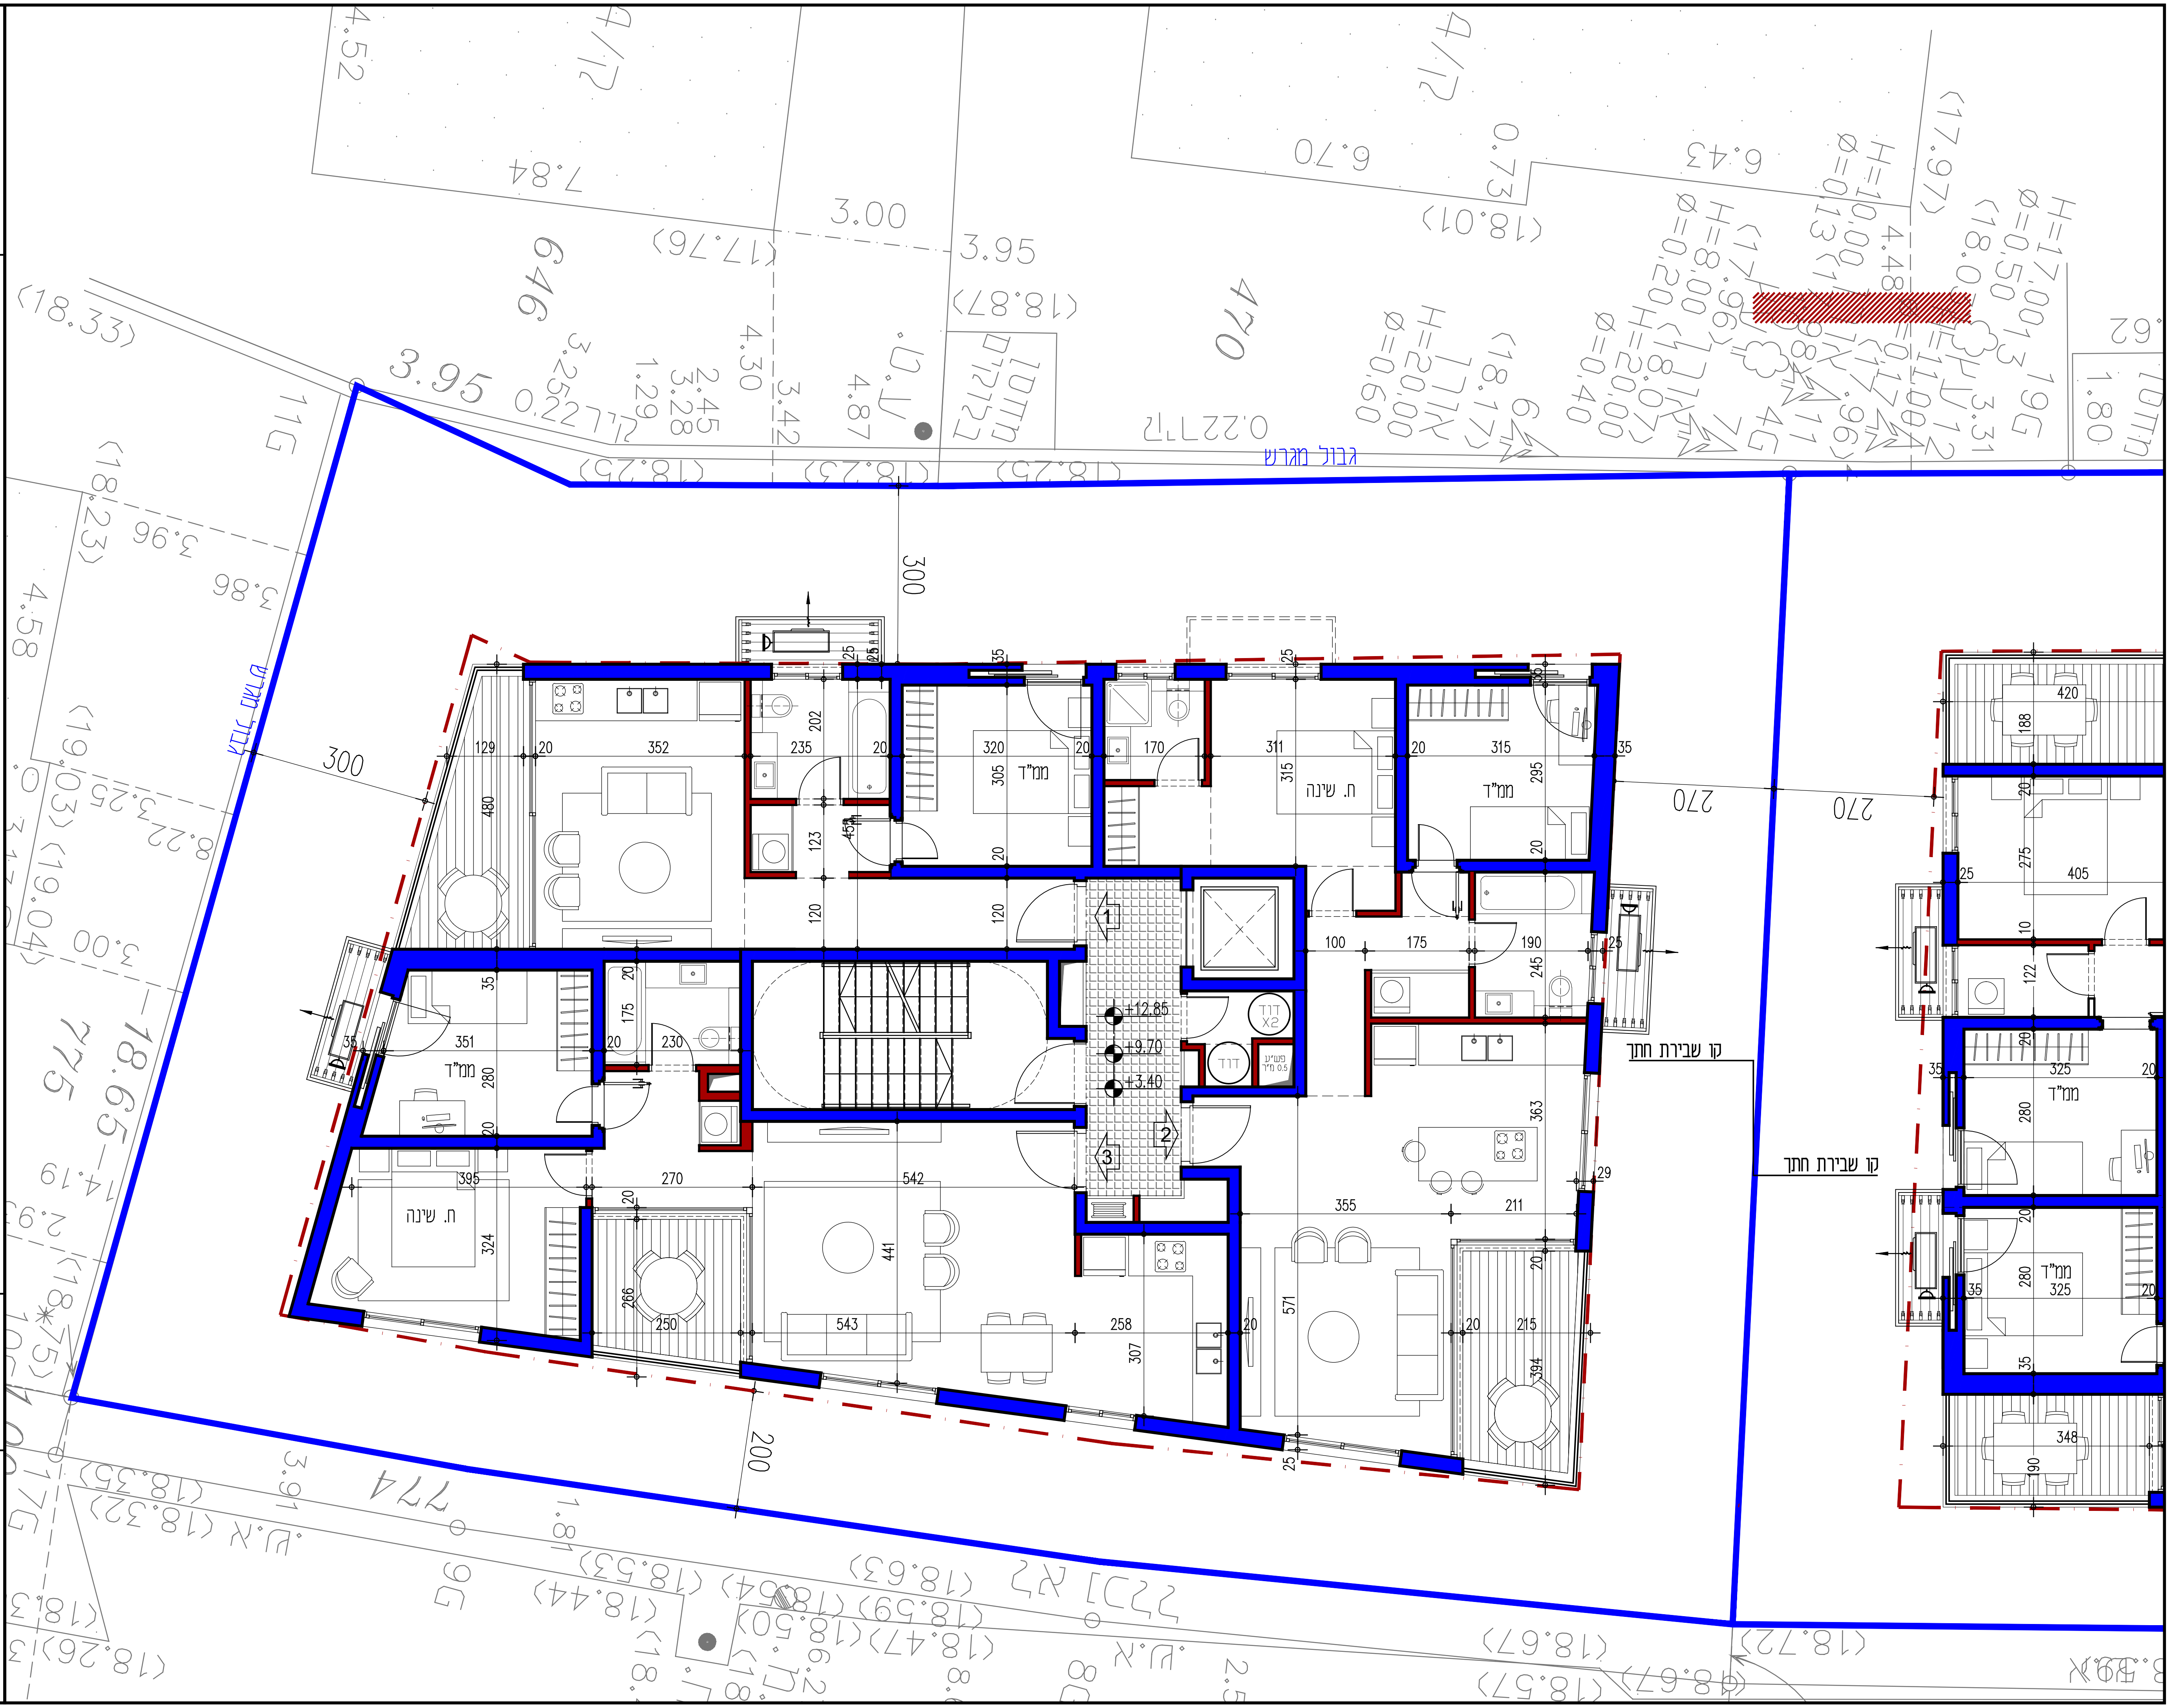
גבול מגרש
קו שבירת חתך
קו שבירת חתך
ממ"ד
ח. שינה
ממ"ד
ממ"ד
ח. שינה
ממ"ד
ממ"ד
+12.85
+9.70
+3.40
300
300
200
270
270
646
470
774
1
2
3