00

רח' צבי 6 רמת גן

תאור השרטוט
תכנית קומה 02

DRAWING NAME

FILE NAME שם קובץ Tzvi 6-8 RG	DATE תאריך 01/01/2014
REVISION עדכון 1	SCALE קנה מידה 1:100

גל מרום אדריכלים
גרוזנברג 18 ת"א טל 03.5444902/3 פקס 03.5444962
GAL MAROM ARCHITECTS
18 GRUZENBERG ST. TEL AVIV TEL : 972-3-5444902/3 FAX : 972-3-5444962

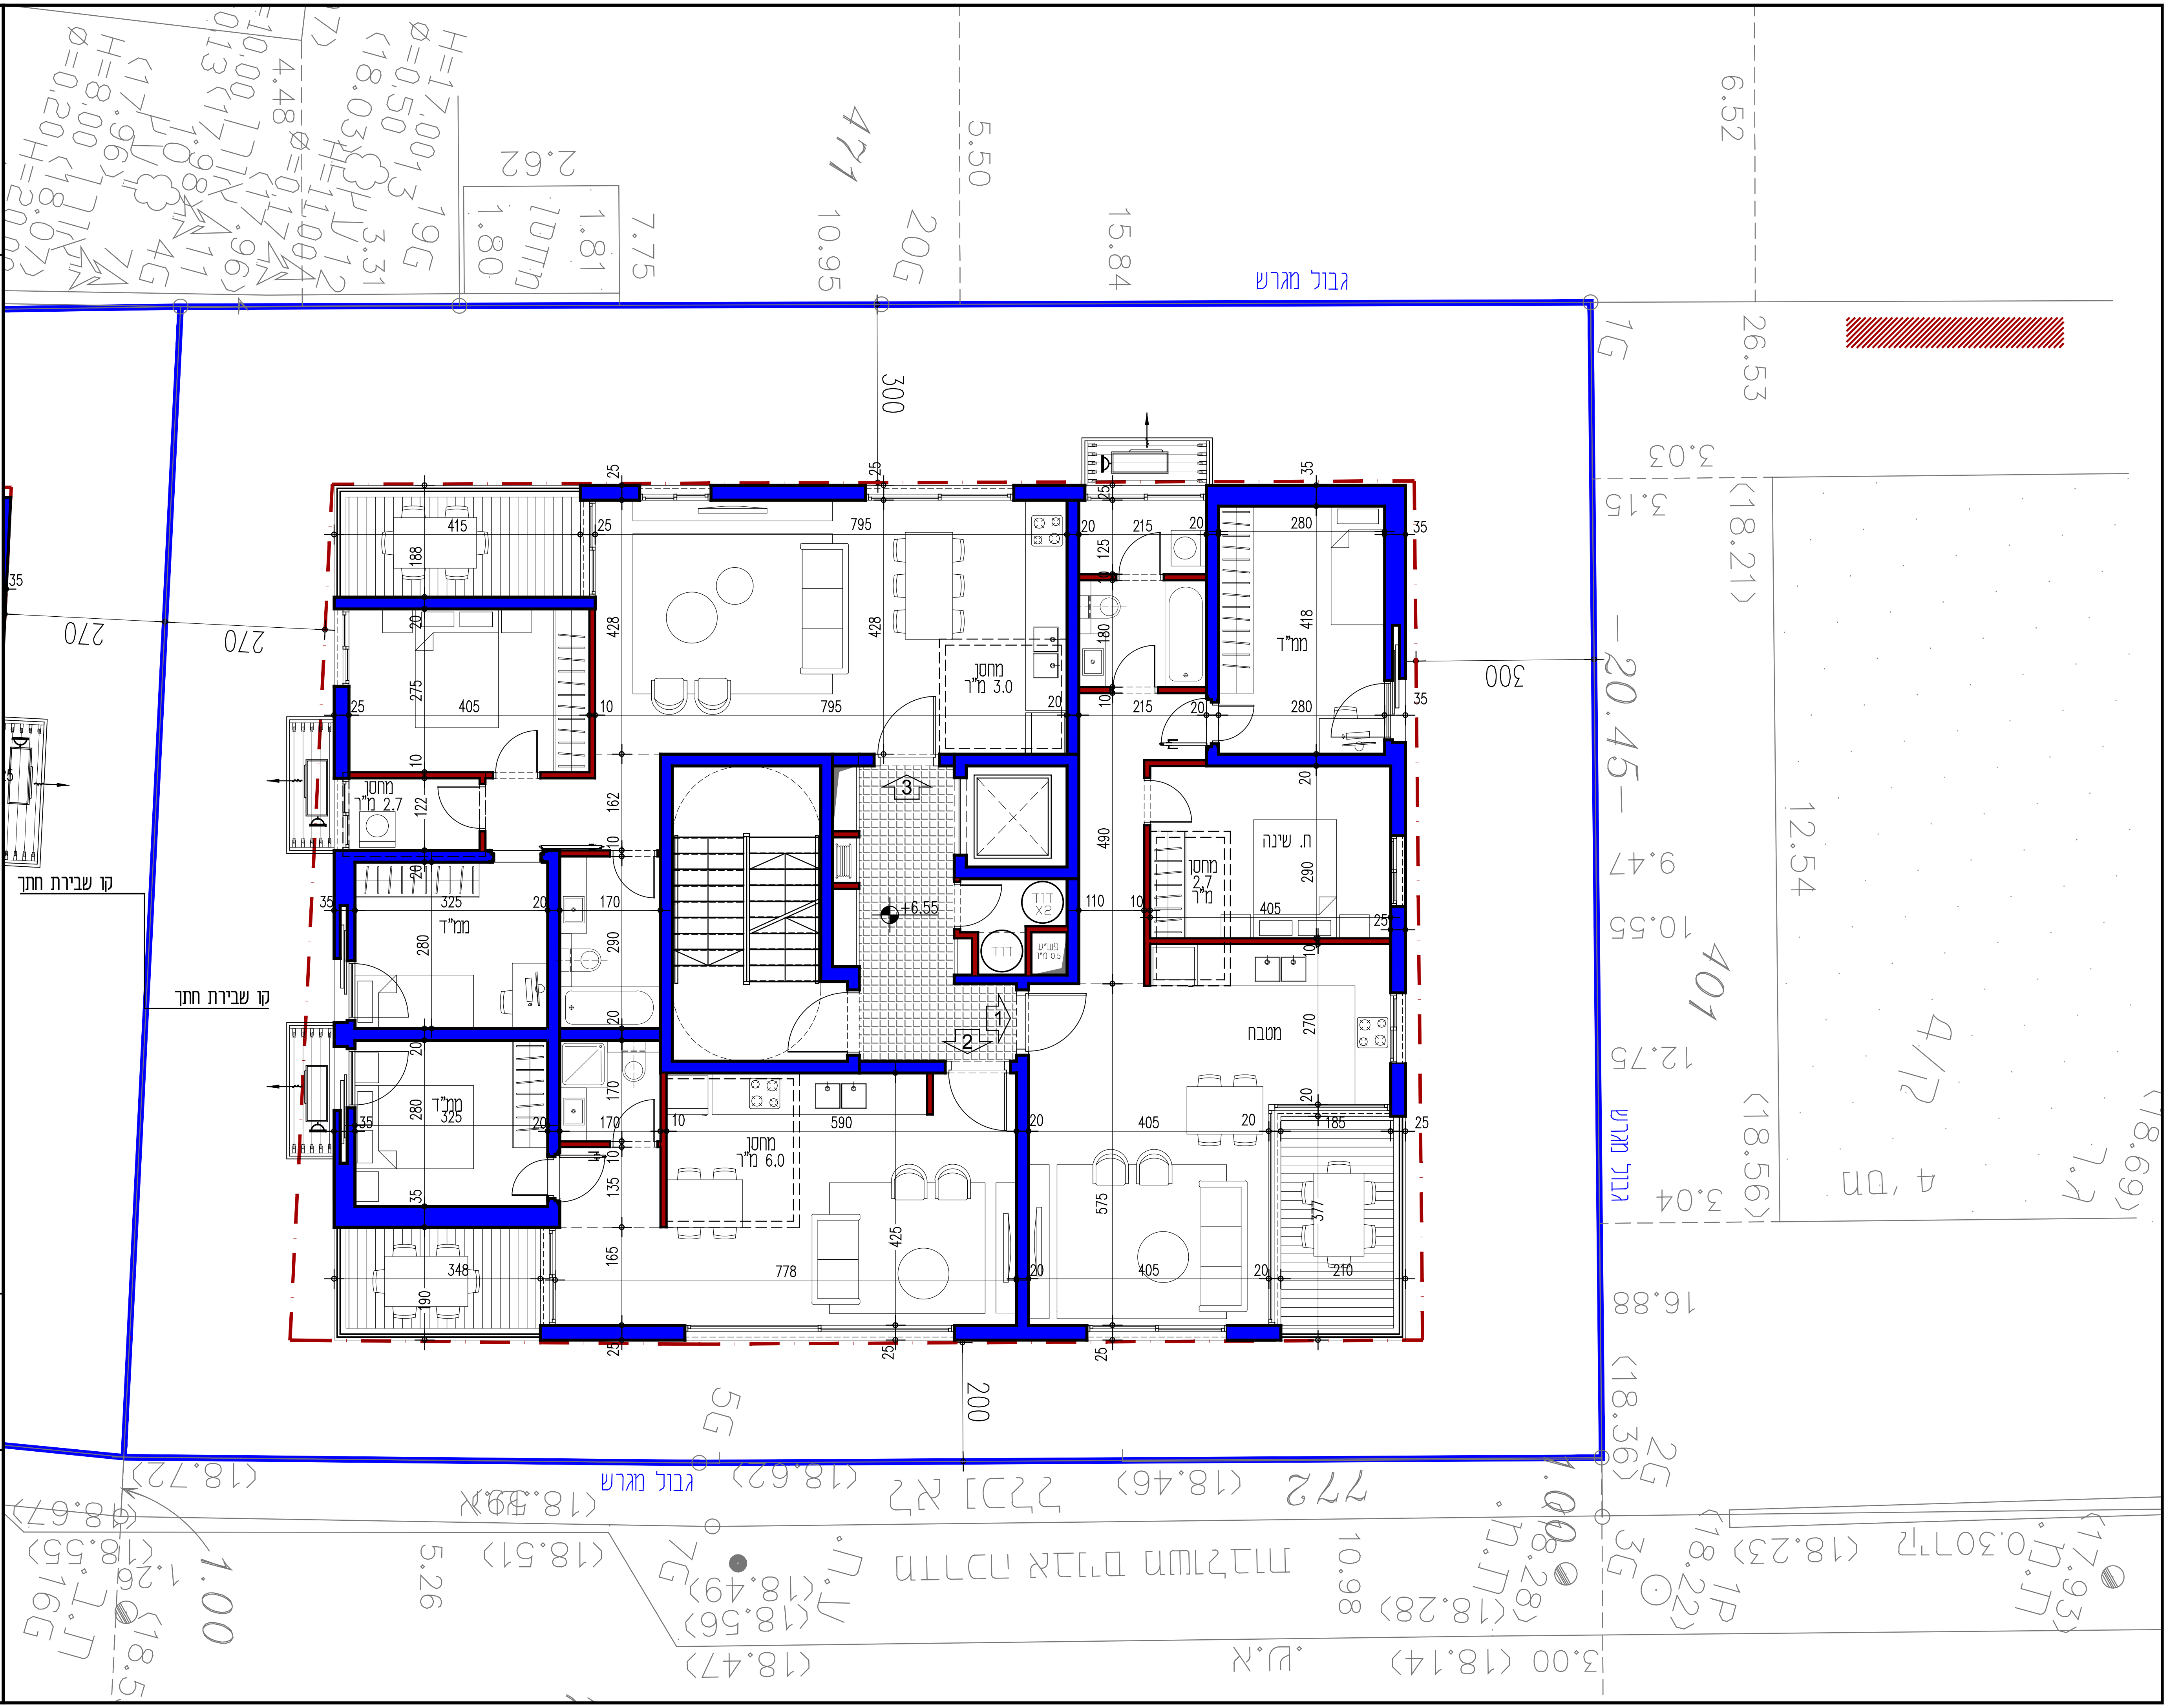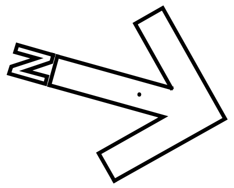
גבול מגרש
גבול מגרש
גבול מגרש
קו שבירת חתך
קו שבירת חתך
ממ"ד
ממ"ד
ממ"ד
ממ"ד
מחסן נ"מ 3.0
מחסן נ"מ 2.7
מחסן נ"מ 2.7
מחסן נ"מ 6.0
ח. שינה
מטבח
+6.55
300
300
270
270
200
795
428
415
405
325
280
590
778
575
348
210
20.45
401
471