00

רח' צבי 6 רמת גן

תאור השרטוט DRAWING NAME
תכנית קומה 09

FILE NAME שם קובץ: Tzvi 6-8 RG
DATE תאריך: 01/01/2014
REVISION עדכון: 1
SCALE קנה מידה: 1:100

גל מרום אדריכלים גרוזנברג 18 ת"א טל 03.5444902/3 פקס 03.5444962
GAL MAROM ARCHITECTS 18 GRUZENBERG ST. TEL AVIV TEL : 972-3-5444902/3 FAX : 972-3-5444962

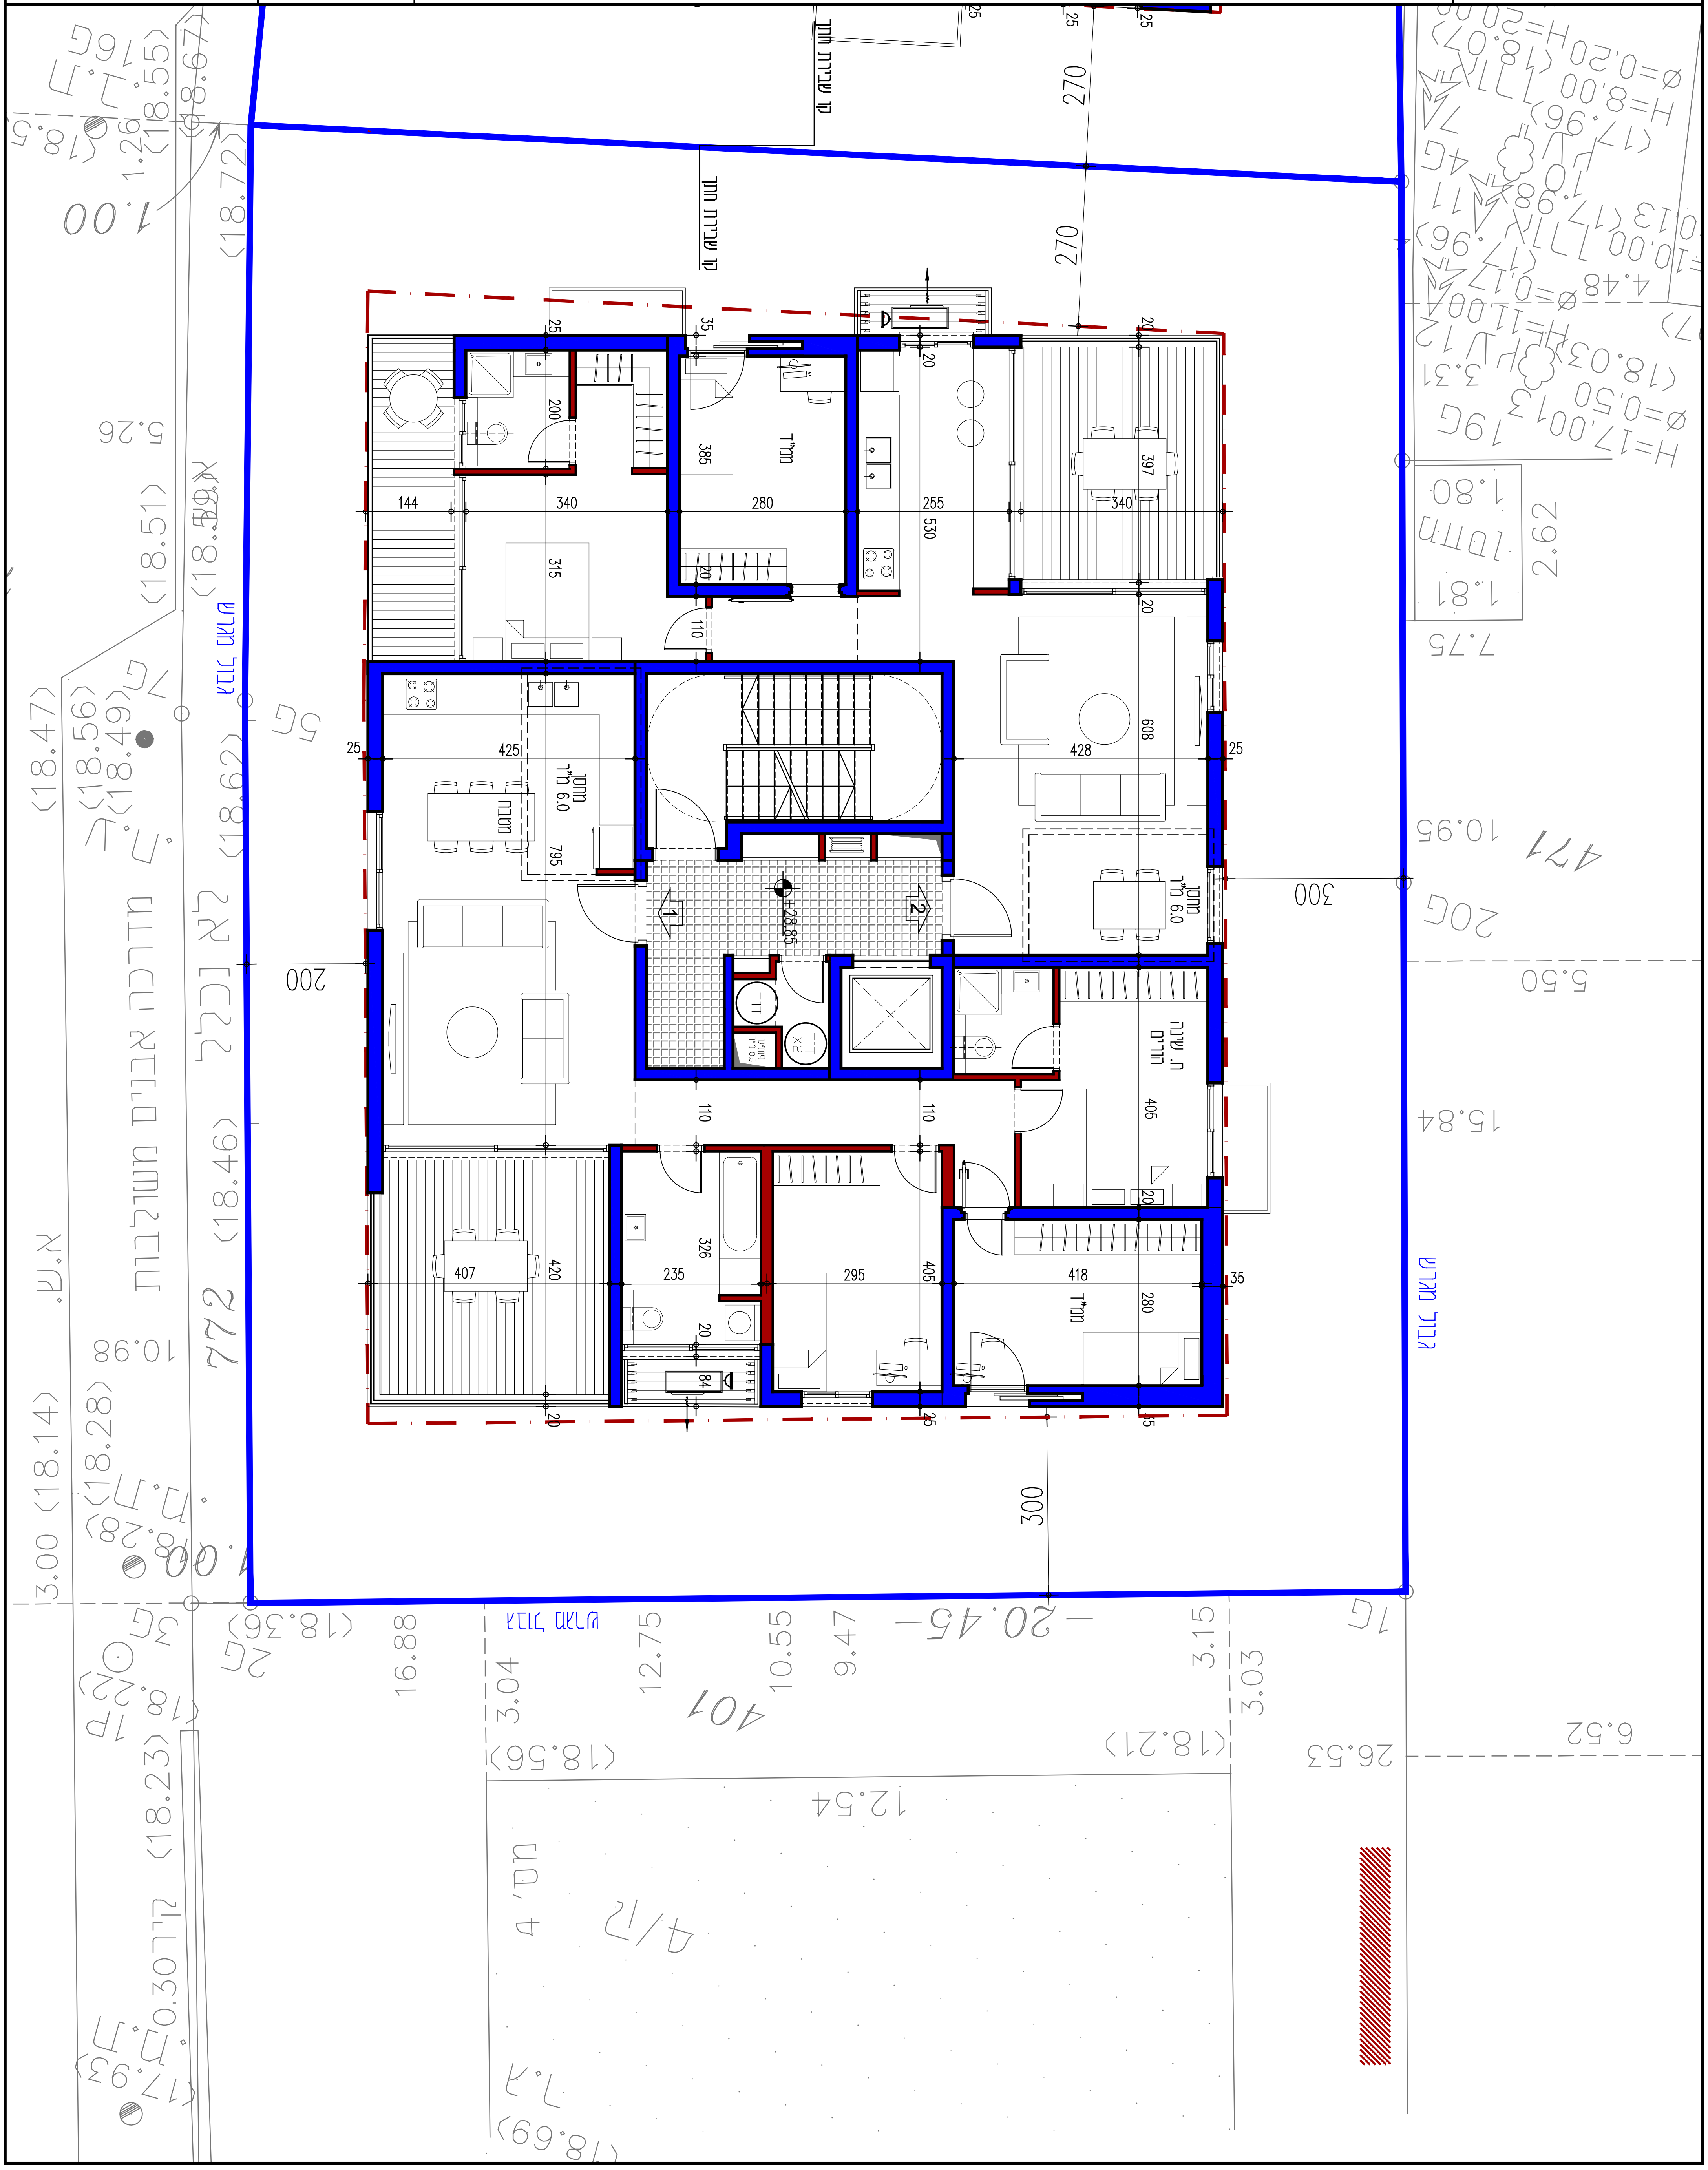
גבול מגרש
גבול מגרש
גבול מגרש
קו שבירת חתך
קו שבירת חתך
ממ"ד
ממ"ד
מחסן
ד"מ 6.0
מחסן
ד"מ 6.0
ח. שינה
הורים
מטבח
דוד
דוד
X2
+28.85
1
2
270
270
300
300
200
-20.45-
מדרכה אבנים משתלבות
לא נכלל
772
401
471
4/ק