

קו בניין בהקלה

קו בניין

קו בניין

קו בניין בהקלה

חזית דרומית

חזית צפונית


קו בניין

קו בניין בהקלה

קו בניין



גבול מגרש

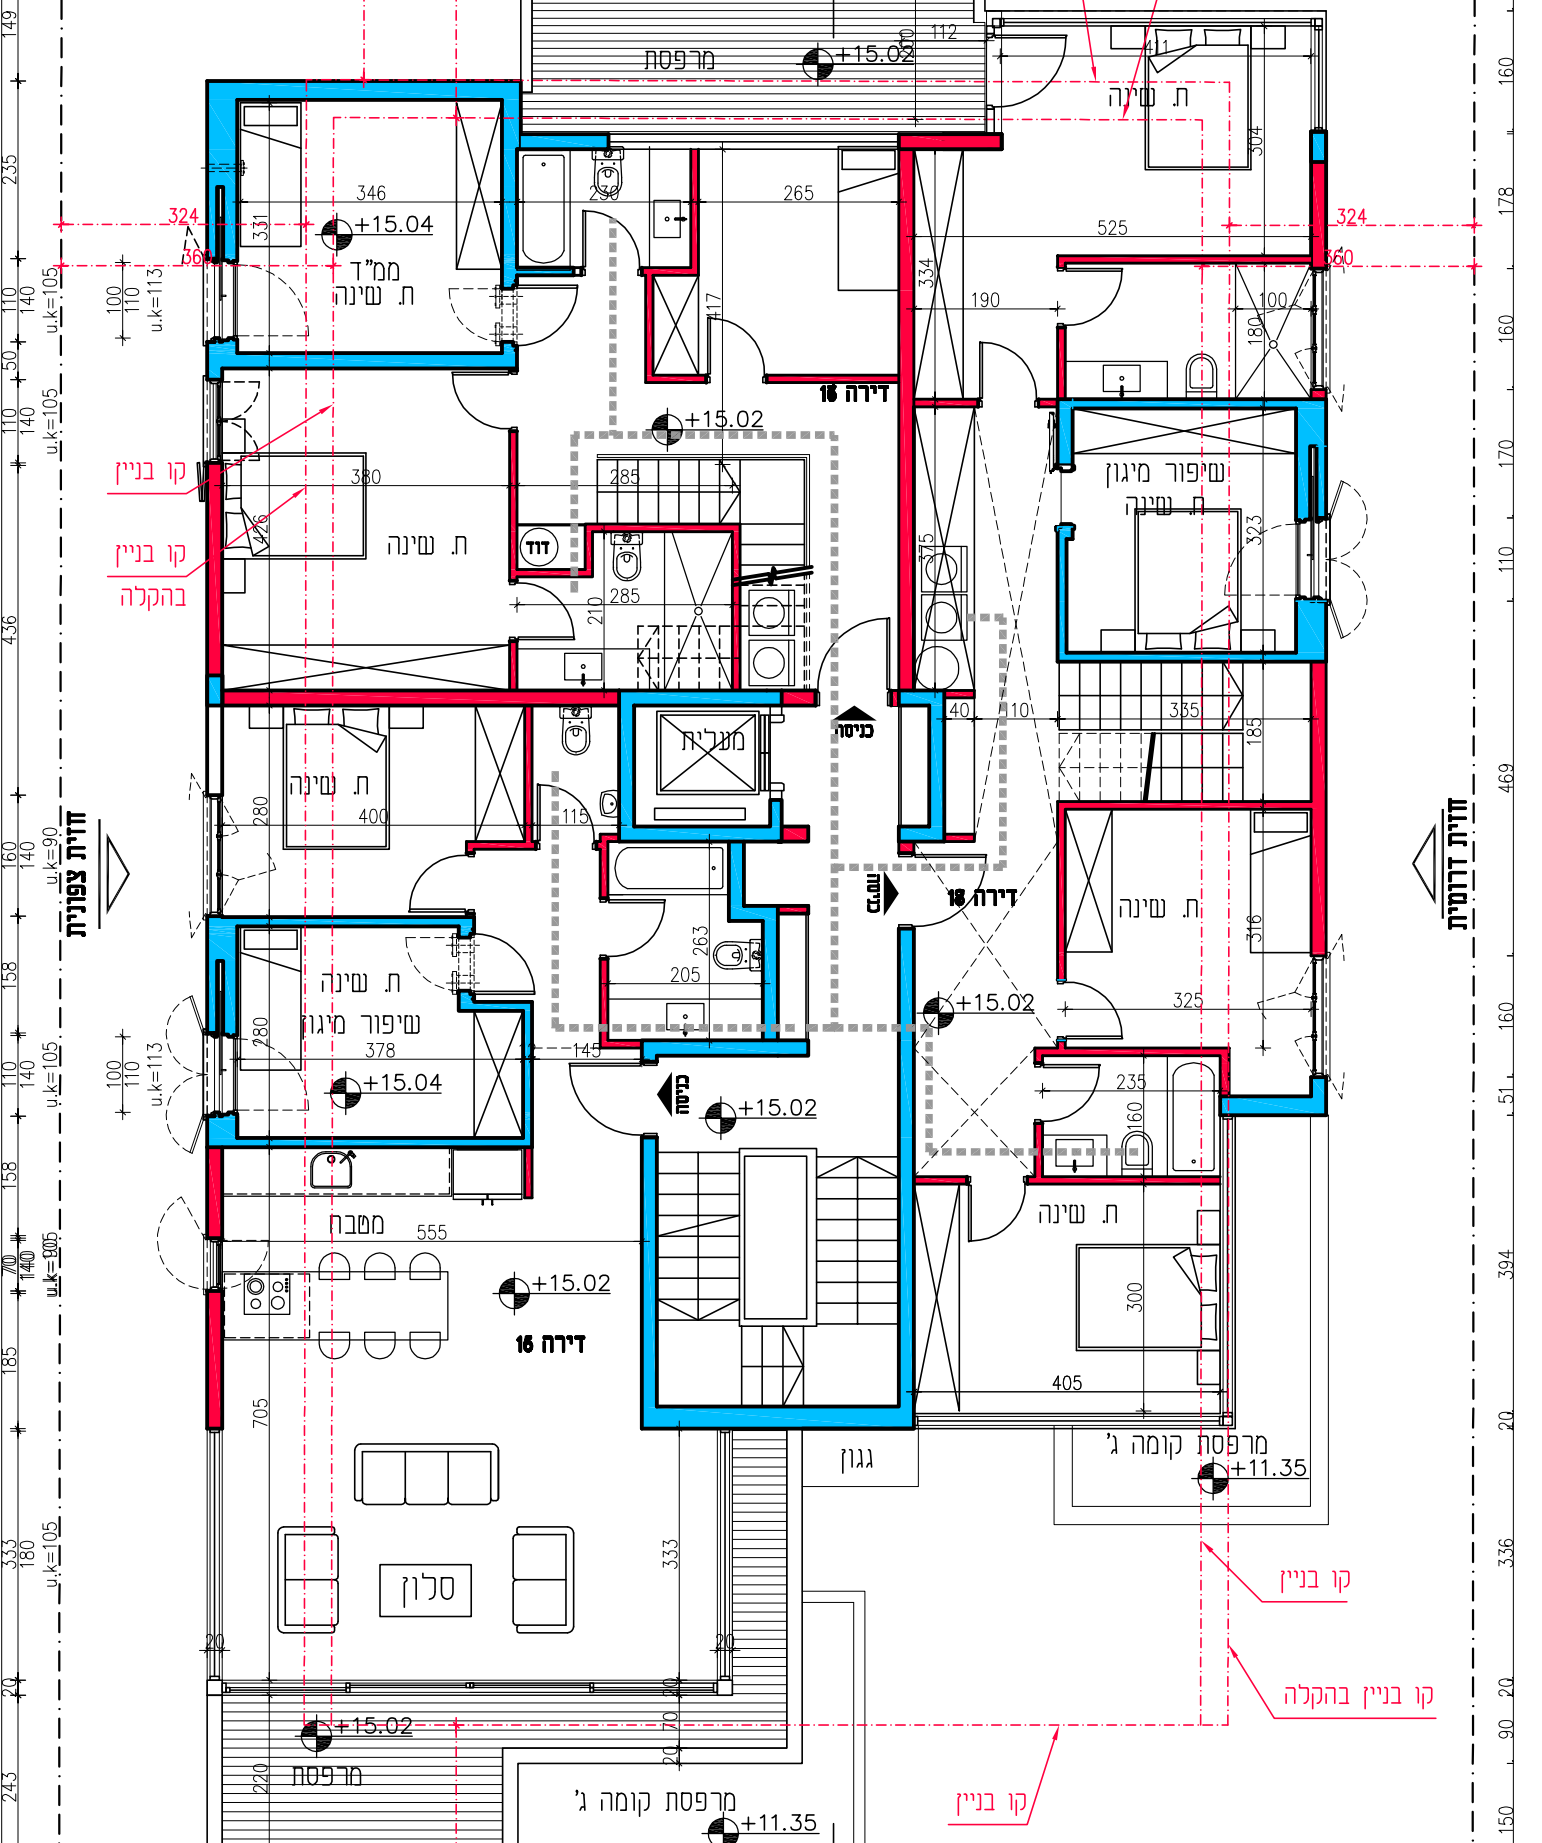

קו בניין בהקלה

קו בניין

קו בניין

קו בניין בהקלה

חזית דרומית

חזית צפונית

קו בניין

קו בניין בהקלה

קו בניין



גבול מגרש